


План расстановки оборудования и видеокамер (М 1:50)

3 полки  
1000\*200

Полку регистратора  
разместить над столом!!!

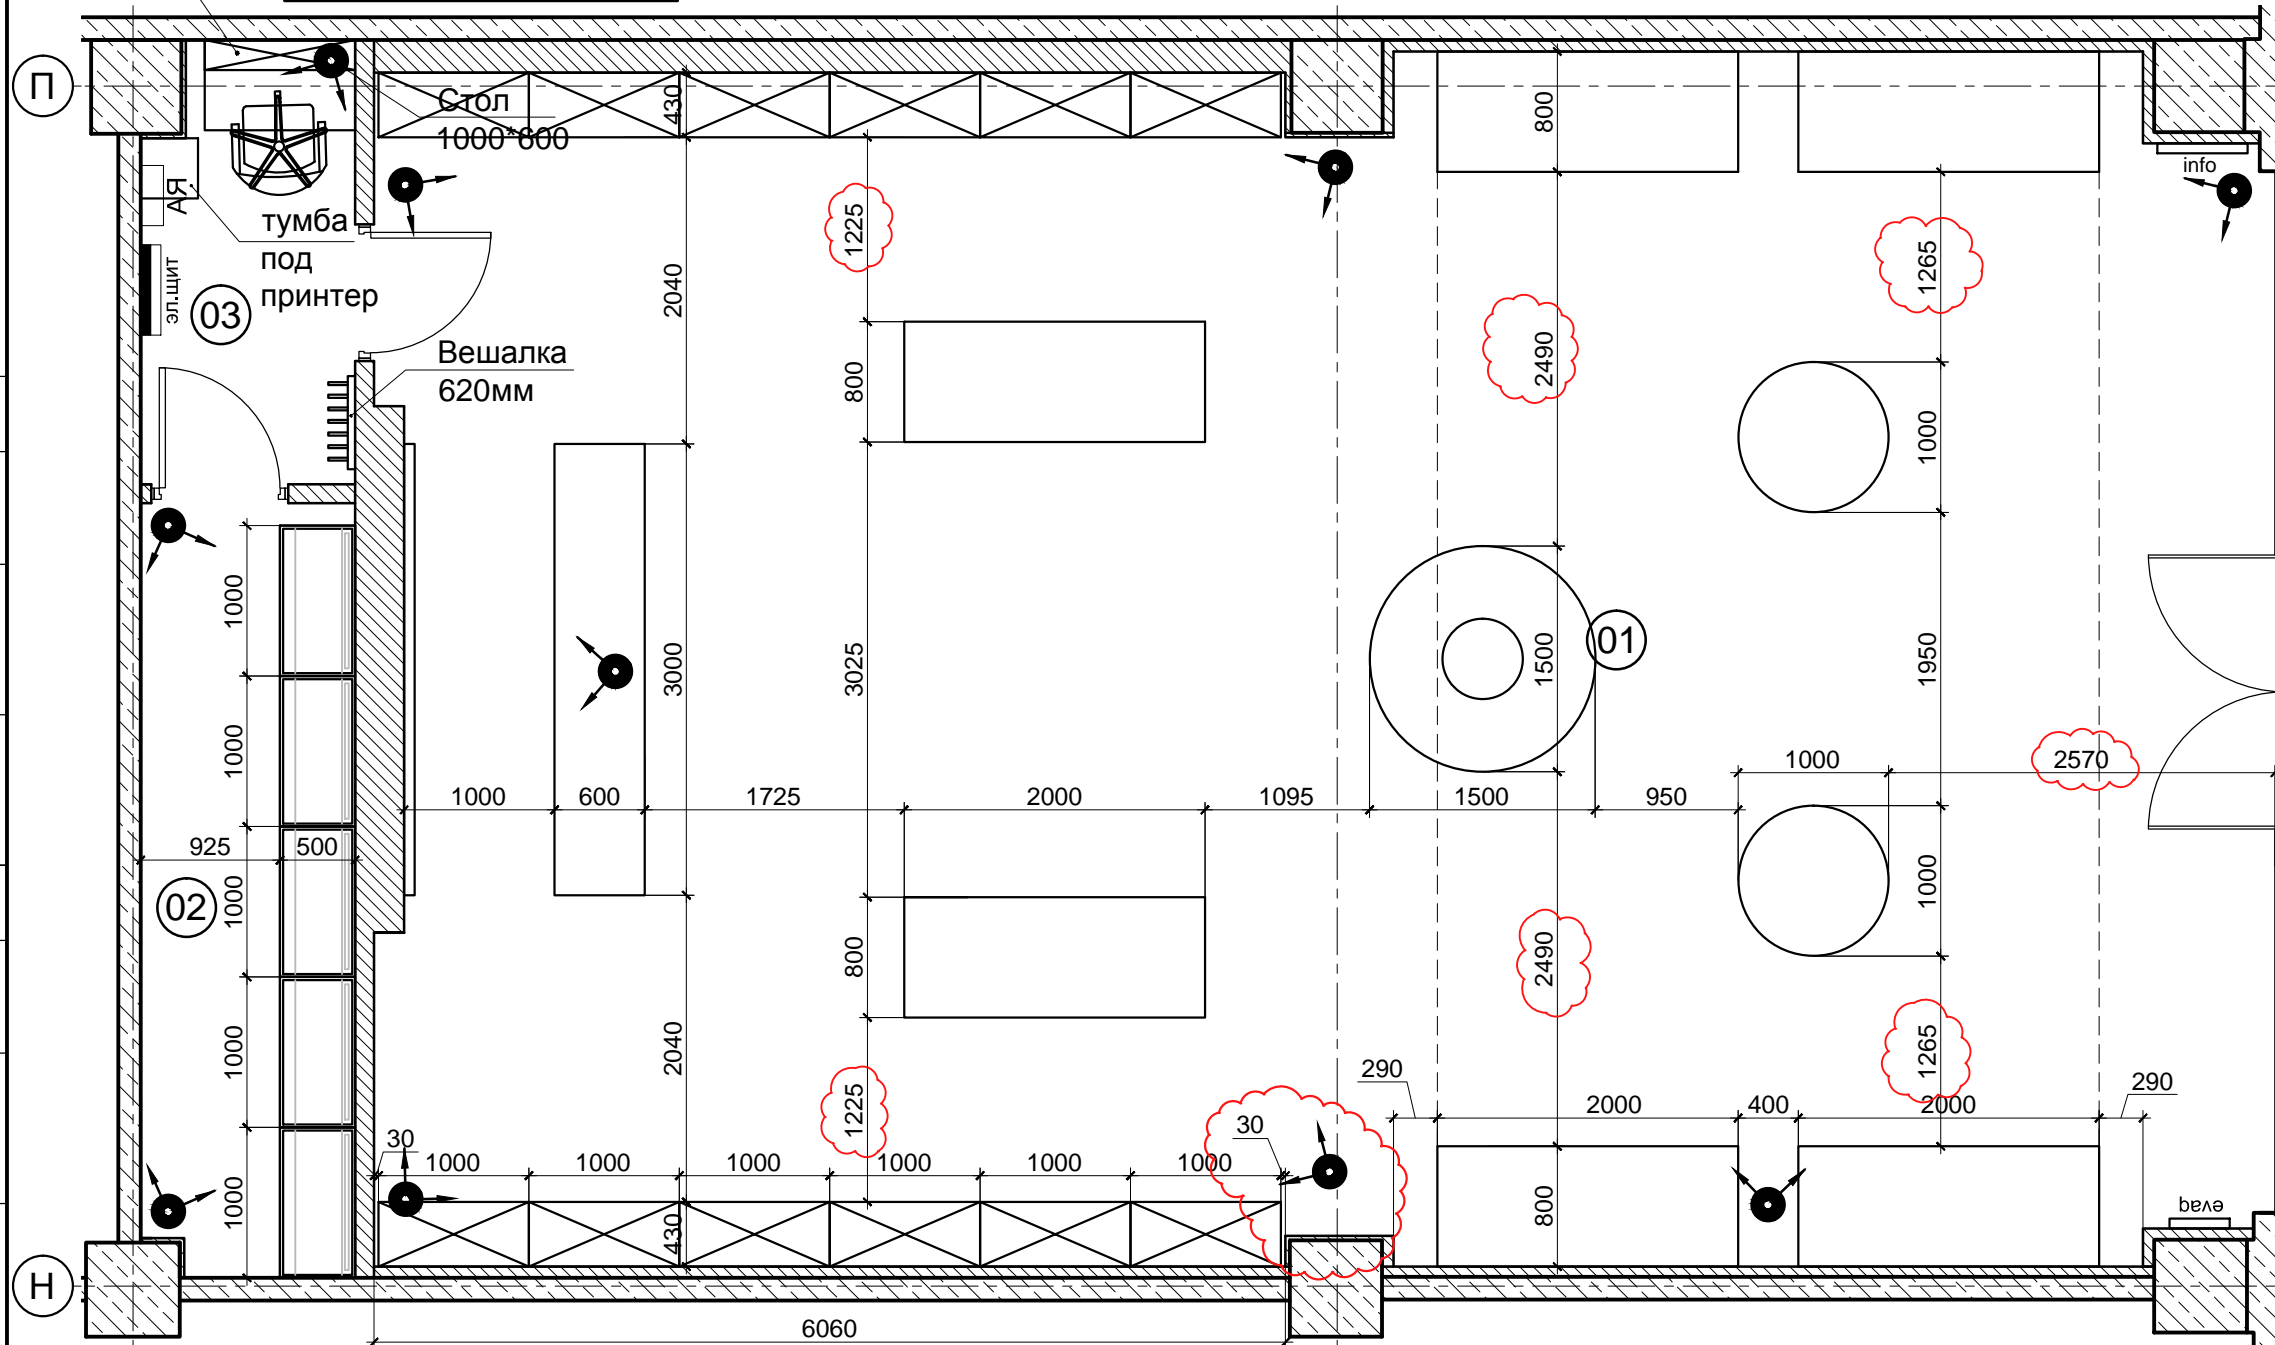

Экспликация помещений

Номер пом.	Наименование	Площадь, м <sup>2</sup>
1	Торговый зал	98,34
2	Помещение предпродажной подготовки товара	7,27
3	Тамбур	4,01
Площадь общая:		104,65

Дополнительные подписи

Согласовано

Взам. инв. №

Подп. и дата

Инв. № подл.

Спецификация оборудования подсобного помещения

- 1. Стеллаж складской 1000ш\*500г\*2500в - 5шт;
- 2. Стол 100\*600;
- 3. Стул;
- 4. Вешалка (макс. ширина 620мм);
- 5. Тумба под принтер;
- 6. Полки над столом - 3 шт.
- 7. Полка для видеорегистратора (над столом);

Условные обозначения

• - камера видеонаблюдения

						Заказчик: ООО "реСтор"	Шифр объекта: 033-UFA/AC					
						Магазин "reStore" Республика Башкортостан, г. Уфа, Октябрьский район городского округа город Уфа, жилой район "Гумилино", по проспекту Салавата Юлаева, ТРЦ Планета, 1 этаж, помещение 0-217						
Изм.	Кол.	Лист	№ док.	Подп.	Дата	Архитектурно - строительные решения	Стадия	Лист	Листов			
Разработал	Семёнов А.А.			<i>[Signature]</i>			РД	6				
						План расстановки оборудования и видеокамер						