


План расстановки оборудования и видеокамер (М 1:50)

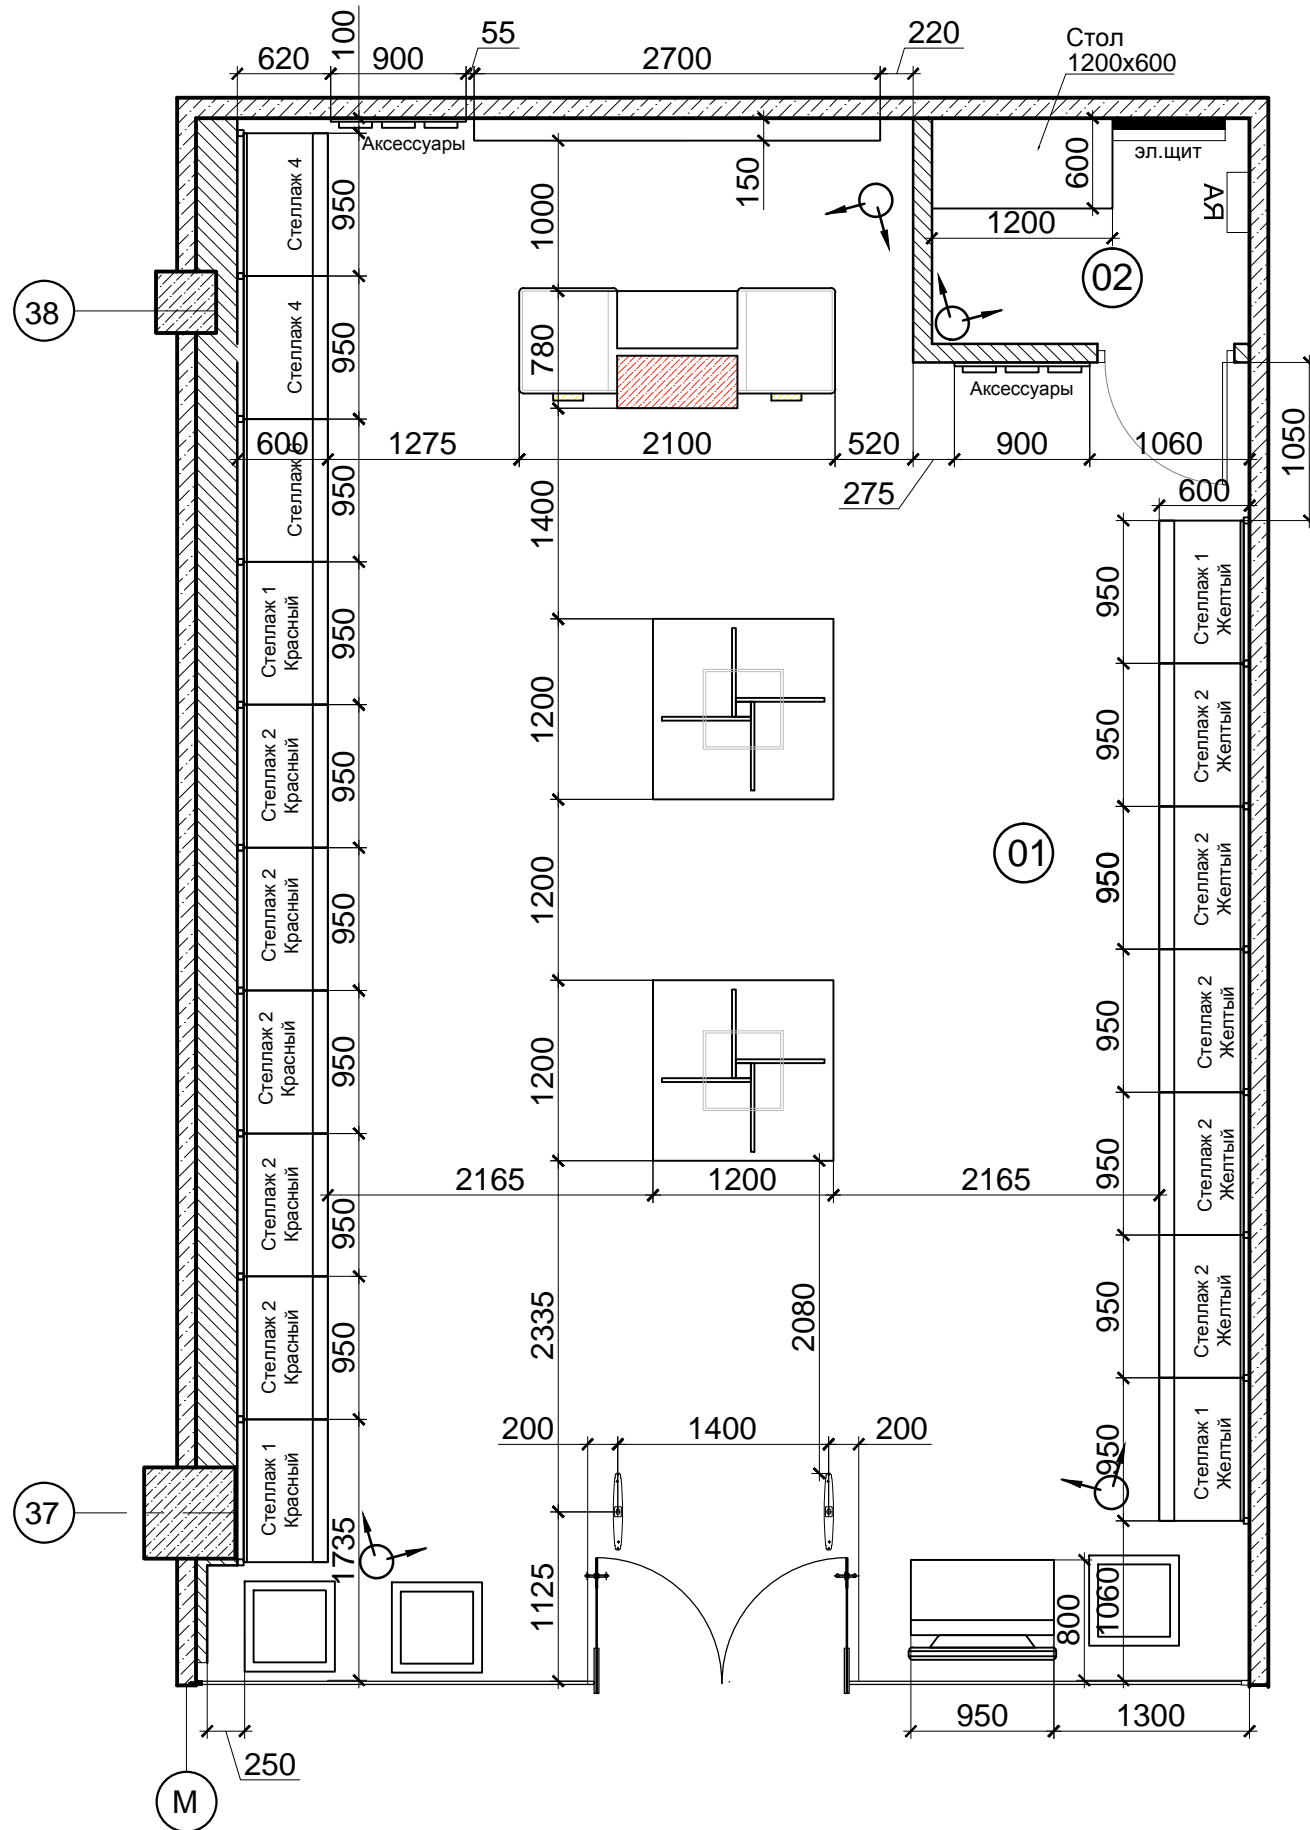

Экспликация помещений

Номер пом.	Наименование	Площадь, м ²
1	Торговый зал	66.4
2	Служебное помещение	3.15
Площадь общая:		69.55

Спецификация оборудования:

- | | |
|--------------------|-------|
| 1. Стол 1200x600мм | 1 шт. |
| 2. Стул | 1 шт. |

Дополнительные подписи	
Согласовано	
Взам. инв. №	
Подп. и дата	
Инв. № подл.	

Заказчик ООО "Икстрим" Шифр объекта: 016-TMN/АС					
Магазин "LEGO" г. Тюмень, ул. Мельникайте-Широтная "Кристалл", 2 этаж					
Изм.	Кол.	Лист	№ док.	Подп.	Дата
ГАП					
Разработал	Сивак М.				
Архитектурно - строительные решения				Стадия	Лист
				РД	5
План расстановки оборудования и видеокамер					