



План расстановки оборудования (М 1:50)

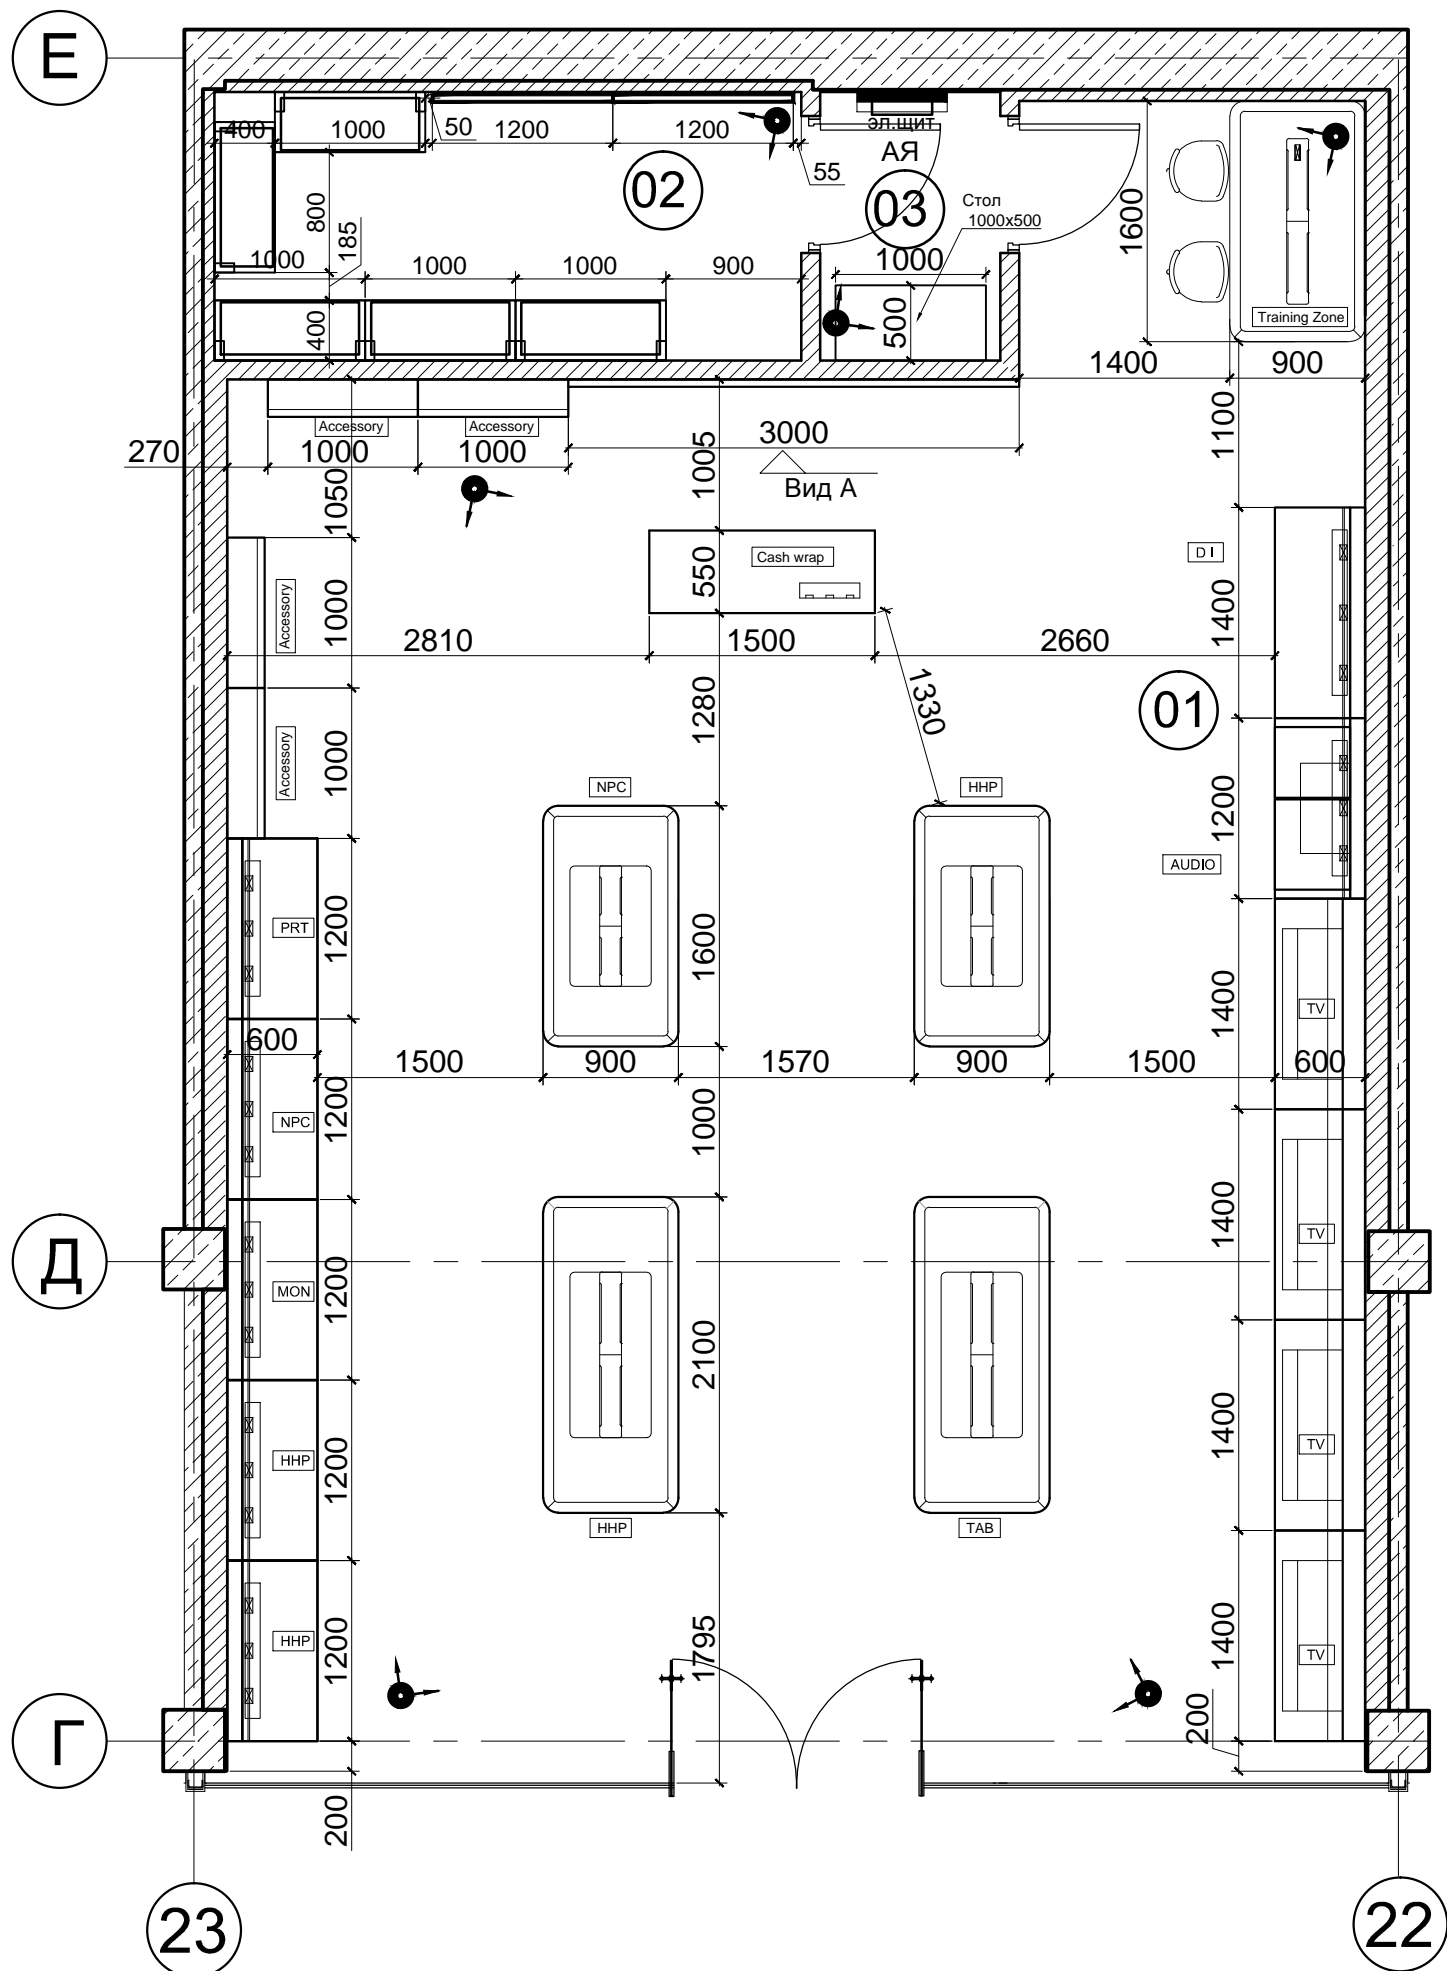

Условные обозначения

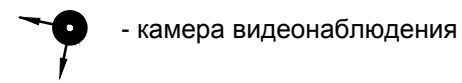


Экспликация помещений

Номер пом.	Наименование	Площадь, м ²
1	Торговый зал	75,21
2	Предпродажная подготовка	5,59
3	Службное помещение	2,14
Площадь общая:		83,94

Спецификация оборудования подсобного помещения

1. Стеллаж складской 1000ш*500г*2500в	5 шт.
2. Эконом-панель 1200х1600	2 шт.
3. Стол 1000х500	1 шт.

Вид А.
Техническое задание
на фирменную стену

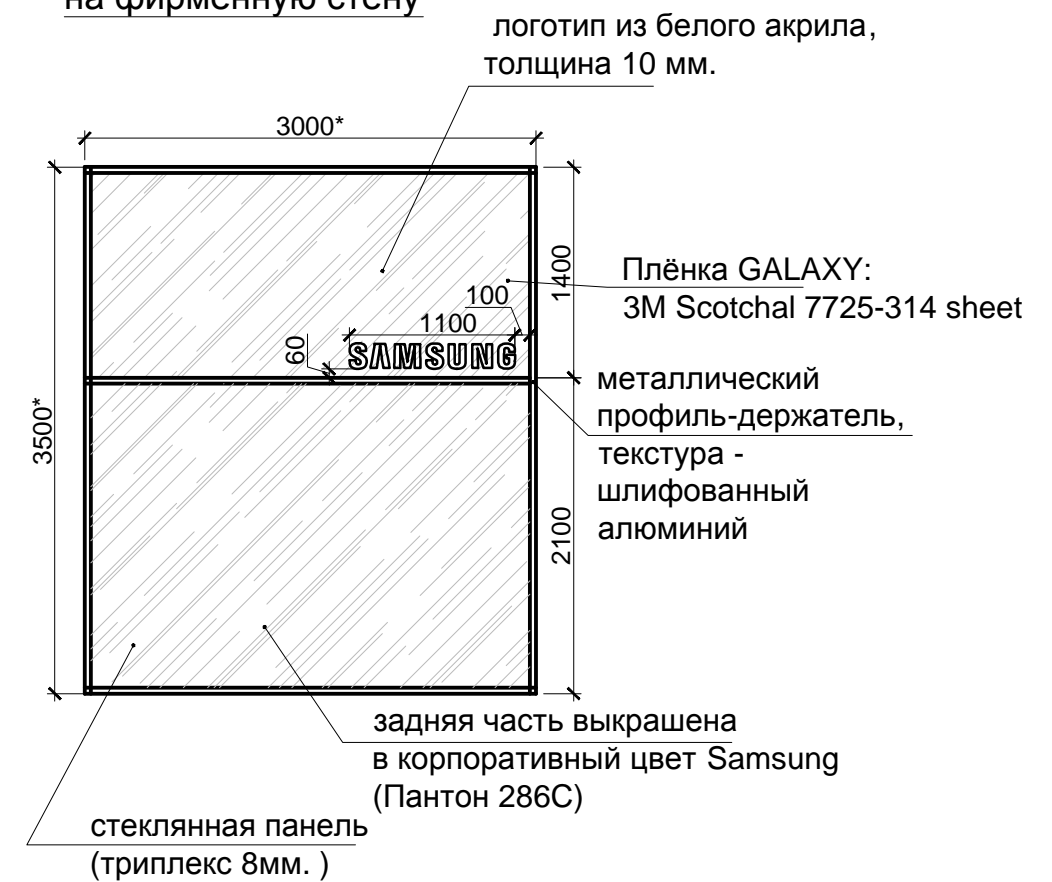

Заказчик: ЗАО "НОСИМО" Шифр объекта: 012-TMN/AC					
Магазин Samsung г. Тюмень, ул.Мельникайте-Широтная ТРЦ Кристалл					
Изм.	Кол.	Лист	№ док.	Подп.	Дата
ГИП					
ГАП					
Разработал	Сивак М.				
Архитектурно - строительные решения				Стадия	Лист
План расстановки оборудования				РД	6
				Листов	

Дополнительные подписи

Согласовано

Взам. инв. №

Подл. и дата

Инв. №подл.