


План расстановки оборудования и видеокамер (М 1:50)

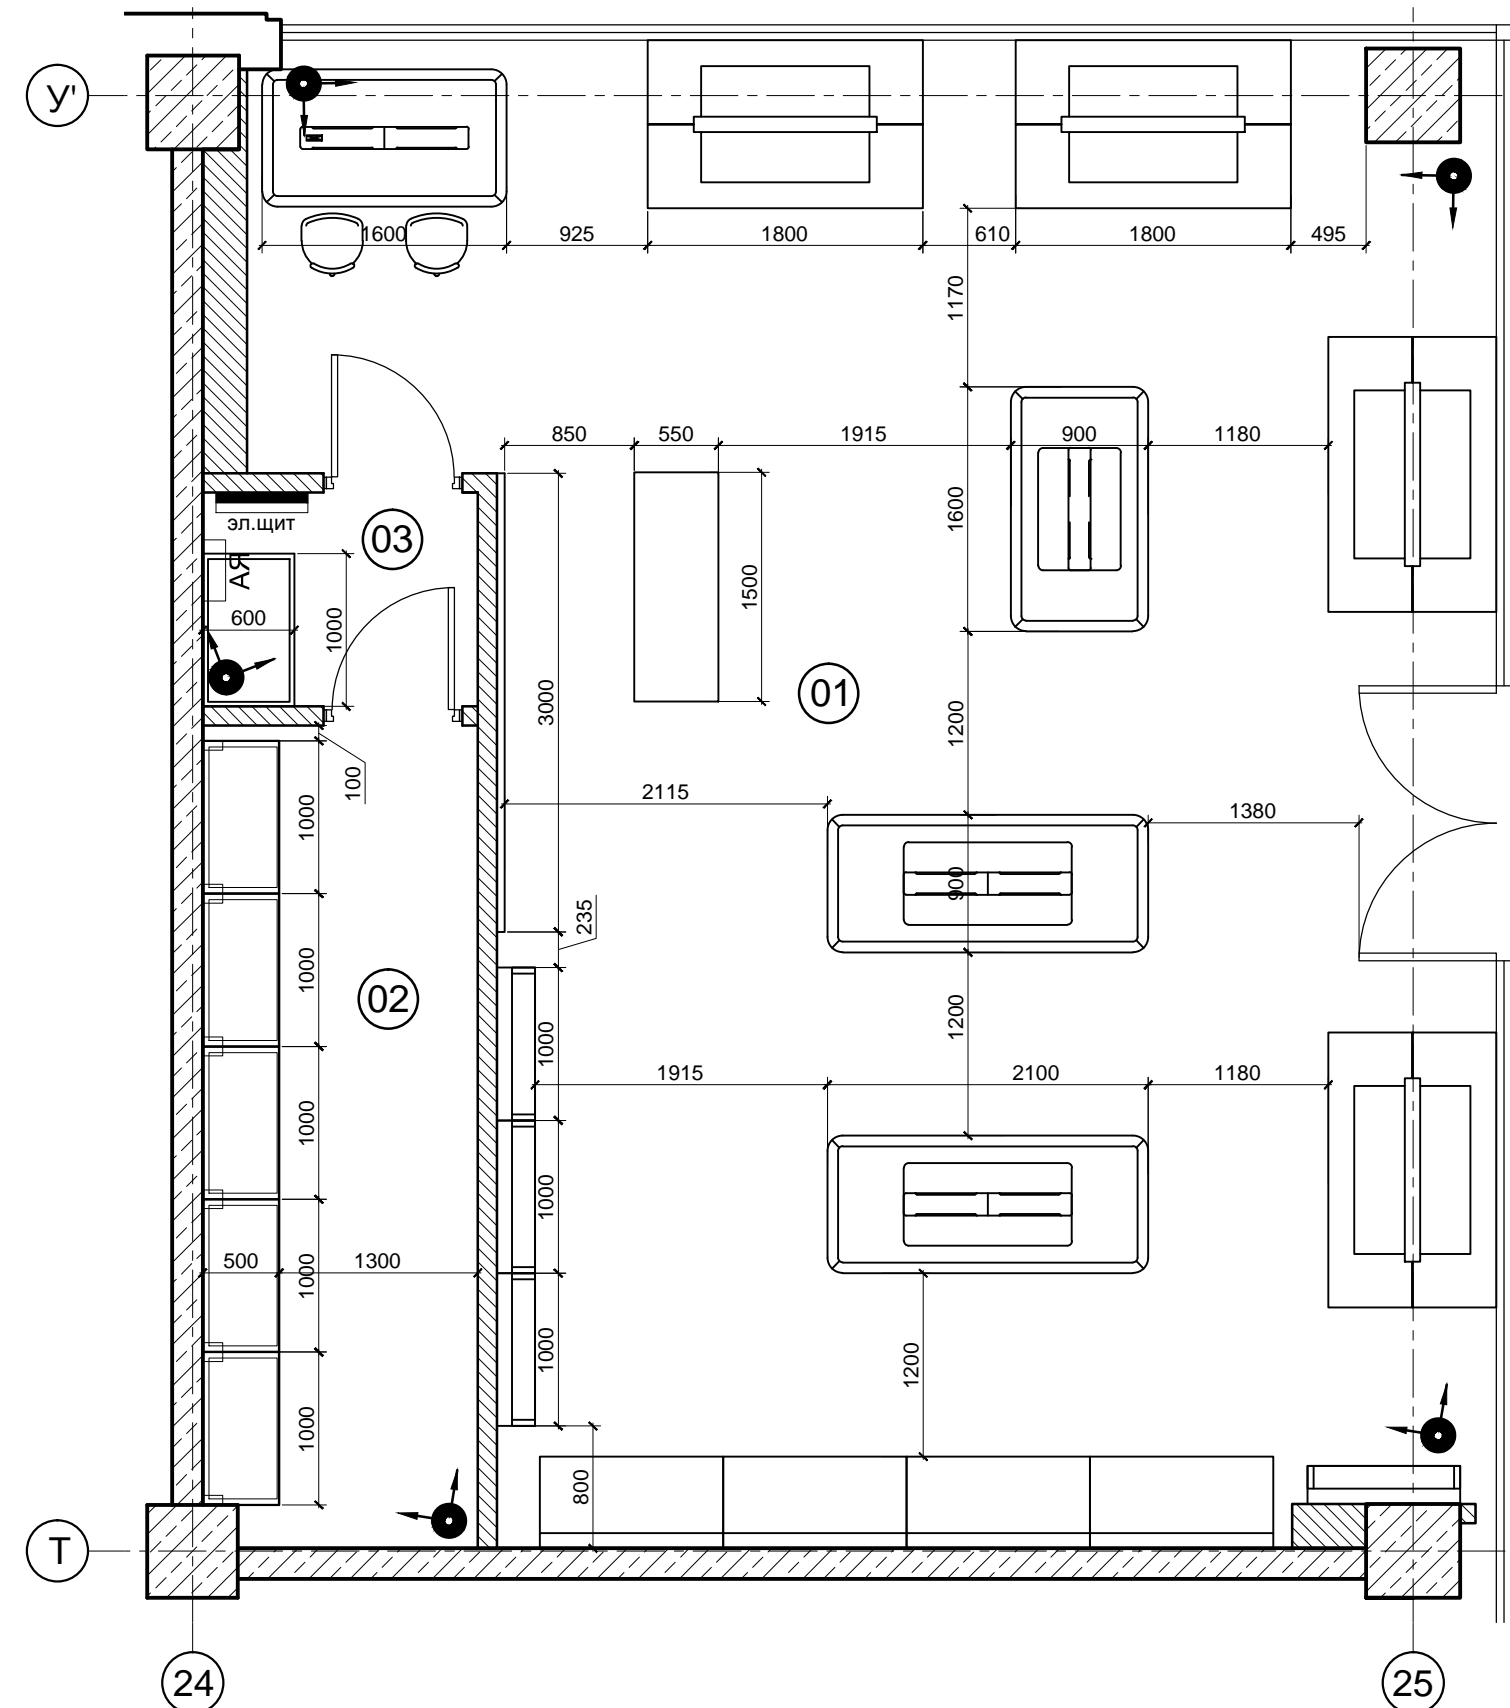


Экспликация помещений

Номер пом.	Наименование	Площадь, м <sup>2</sup>
1	Торговый зал	68,21
2	Помещение предпродажной подготовки товара	9,63
3	Тамбур	2,52
Площадь общая:		80,36

Спецификация оборудования подсобного помещения

1. Стеллаж складской 1000ш\*500г\*2500в - 5шт.
2. Стол 1000\*600 - 1шт.
3. Стул - 1шт.
4. Две эконом панели на склад (расположить по усмотрению управляющей магазина)

Условные обозначения

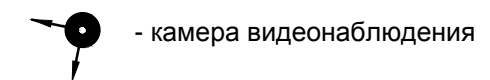

Дополнительные подписи
Согласовано
Взам. инв. №
Подп. и дата
Инв. № подл.

Заказчик: ЗАО "Носимо"      Шифр объекта: 023-UFA/AC					
Магазин "SAMSUNG" г. Уфа, пр. Салавата Юлаева - улица Менделеева, ТРЦ "ПЛАНЕТА", 1 этаж, помещение 0-315					
Изм.	Кол.	Лист	№ док.	Подп.	Дата
ГАП					
Разработал	Семёнов А.А.				
Архитектурно - строительные решения				Стадия	Лист
				РД	5
План расстановки оборудования и видеокамер					