


**План расстановки оборудования и  
видеокамер (М 1:50)**

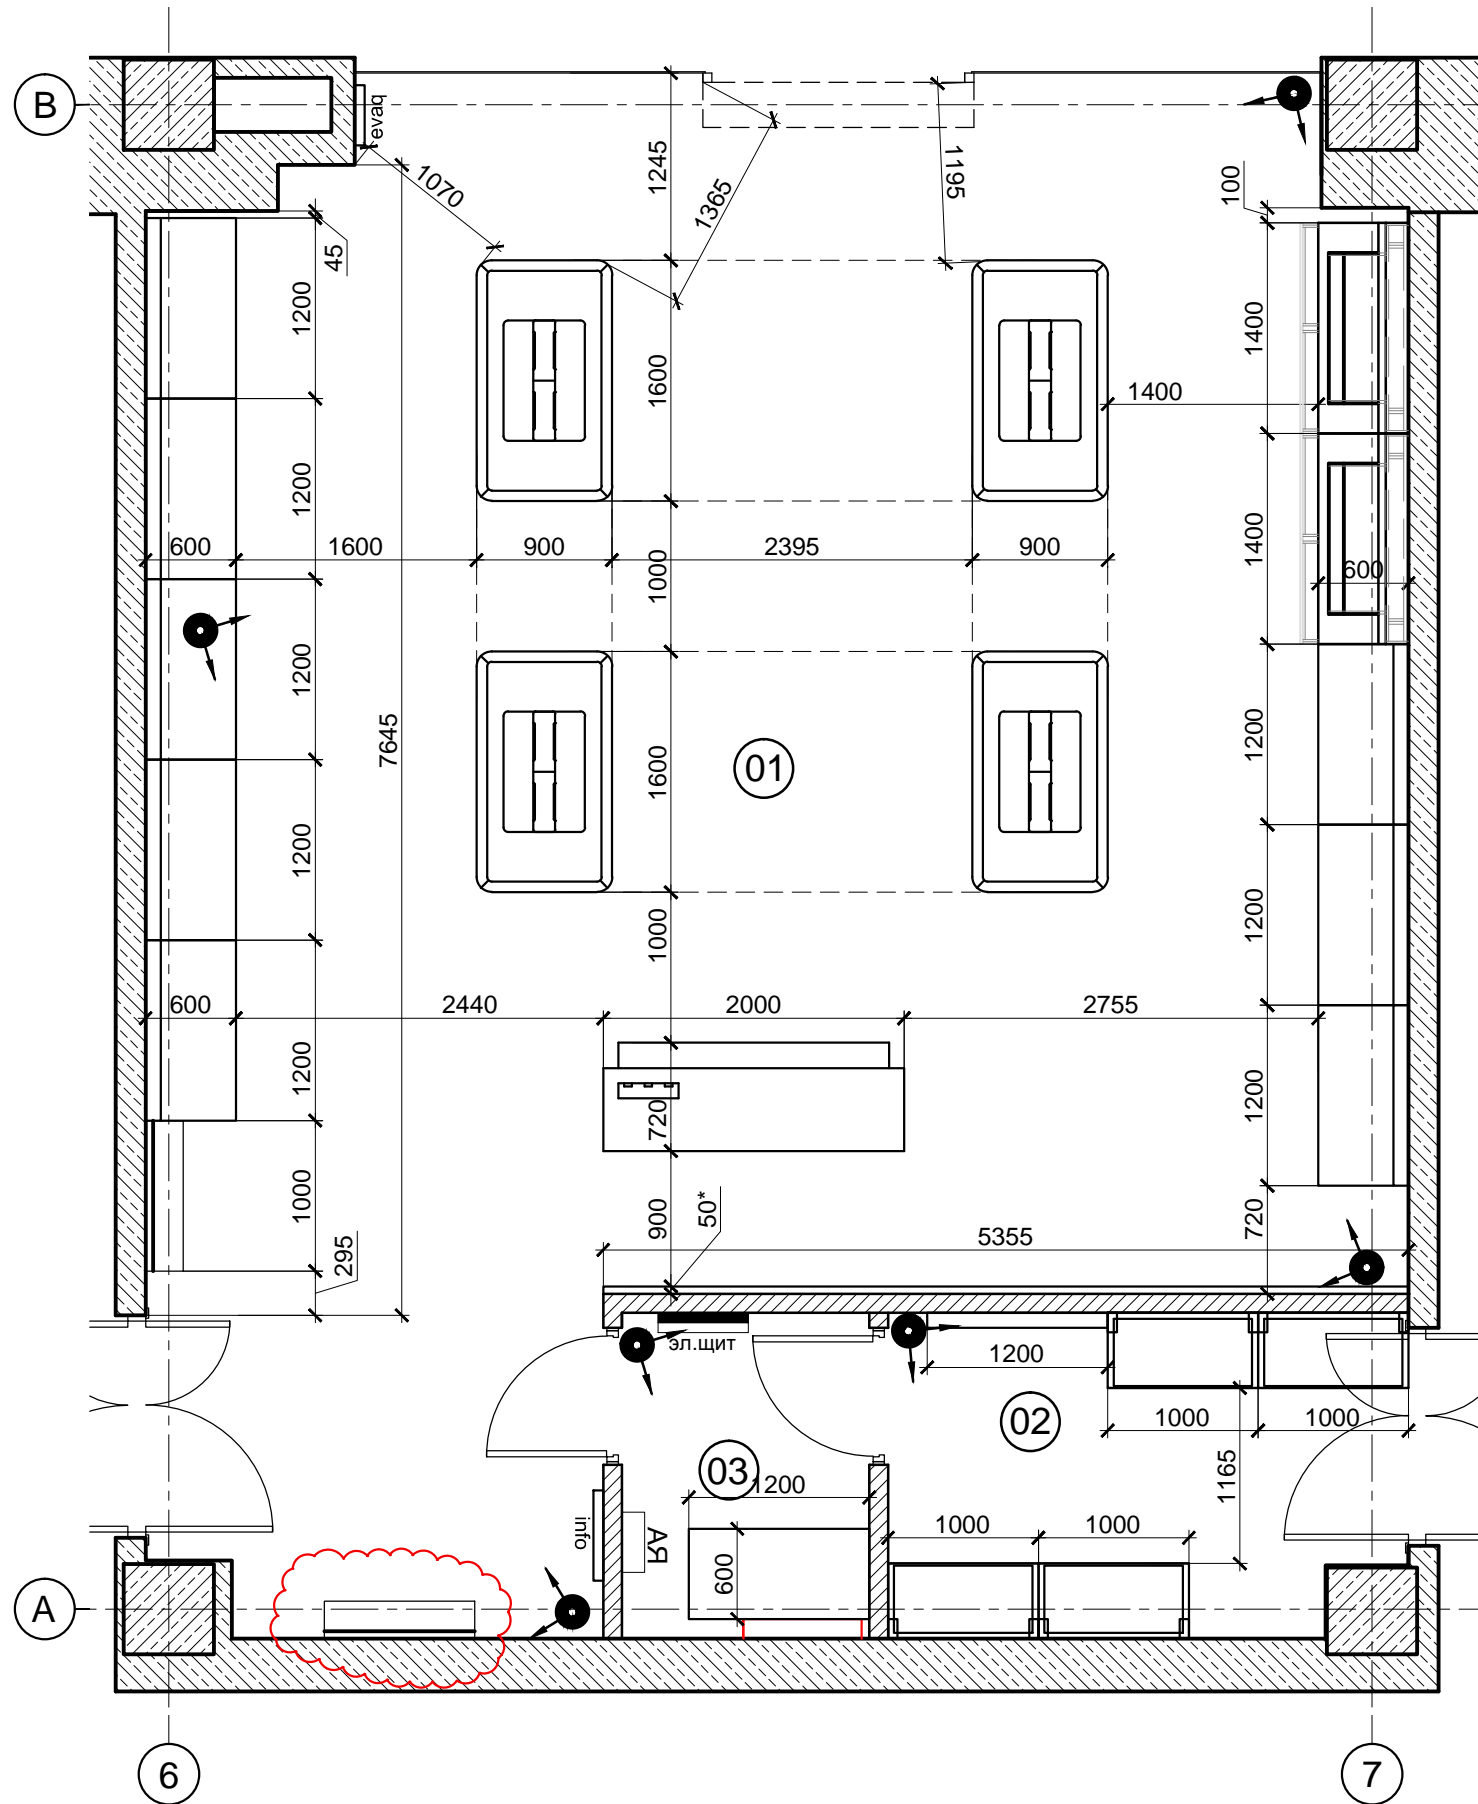


**Экспликация помещений**

Номер пом.	Наименование	Площадь, м <sup>2</sup>
1	Торговый зал	73,50
2	Зона предпродажной подготовки товара	7,22
3	Тамбур	3,56
Площадь общая:		84,28

**Спецификация оборудования подсобного помещения**

1. Стеллаж складской 1000ш\*500г\*2500в - 4шт.
2. Аксессуарная панель 1200мм(ш)х2000мм - 1шт.
2. Стол 1200\*600
3. Стул

**Условные обозначения**

 - камера видеонаблюдения

						Шифр объекта: 042-UFA/AC			
						Магазин "SAMSUNG" г.Уфа, Проспект Октября, 34, ТРК "Семья", 1 этаж, пом.№41			
Изм.	Кол.	Лист	№ док.	Подп.	Дата	Архитектурно - строительные решения	Стадия	Лист	Листов
ГАП	Разработал Семёнов А.А						РД	6	
						План расстановки оборудования и видеокамер			

Дополнительные подписи	
Согласовано	
Взам. инв. №	
Подп. и дата	
Инв. № подл.	